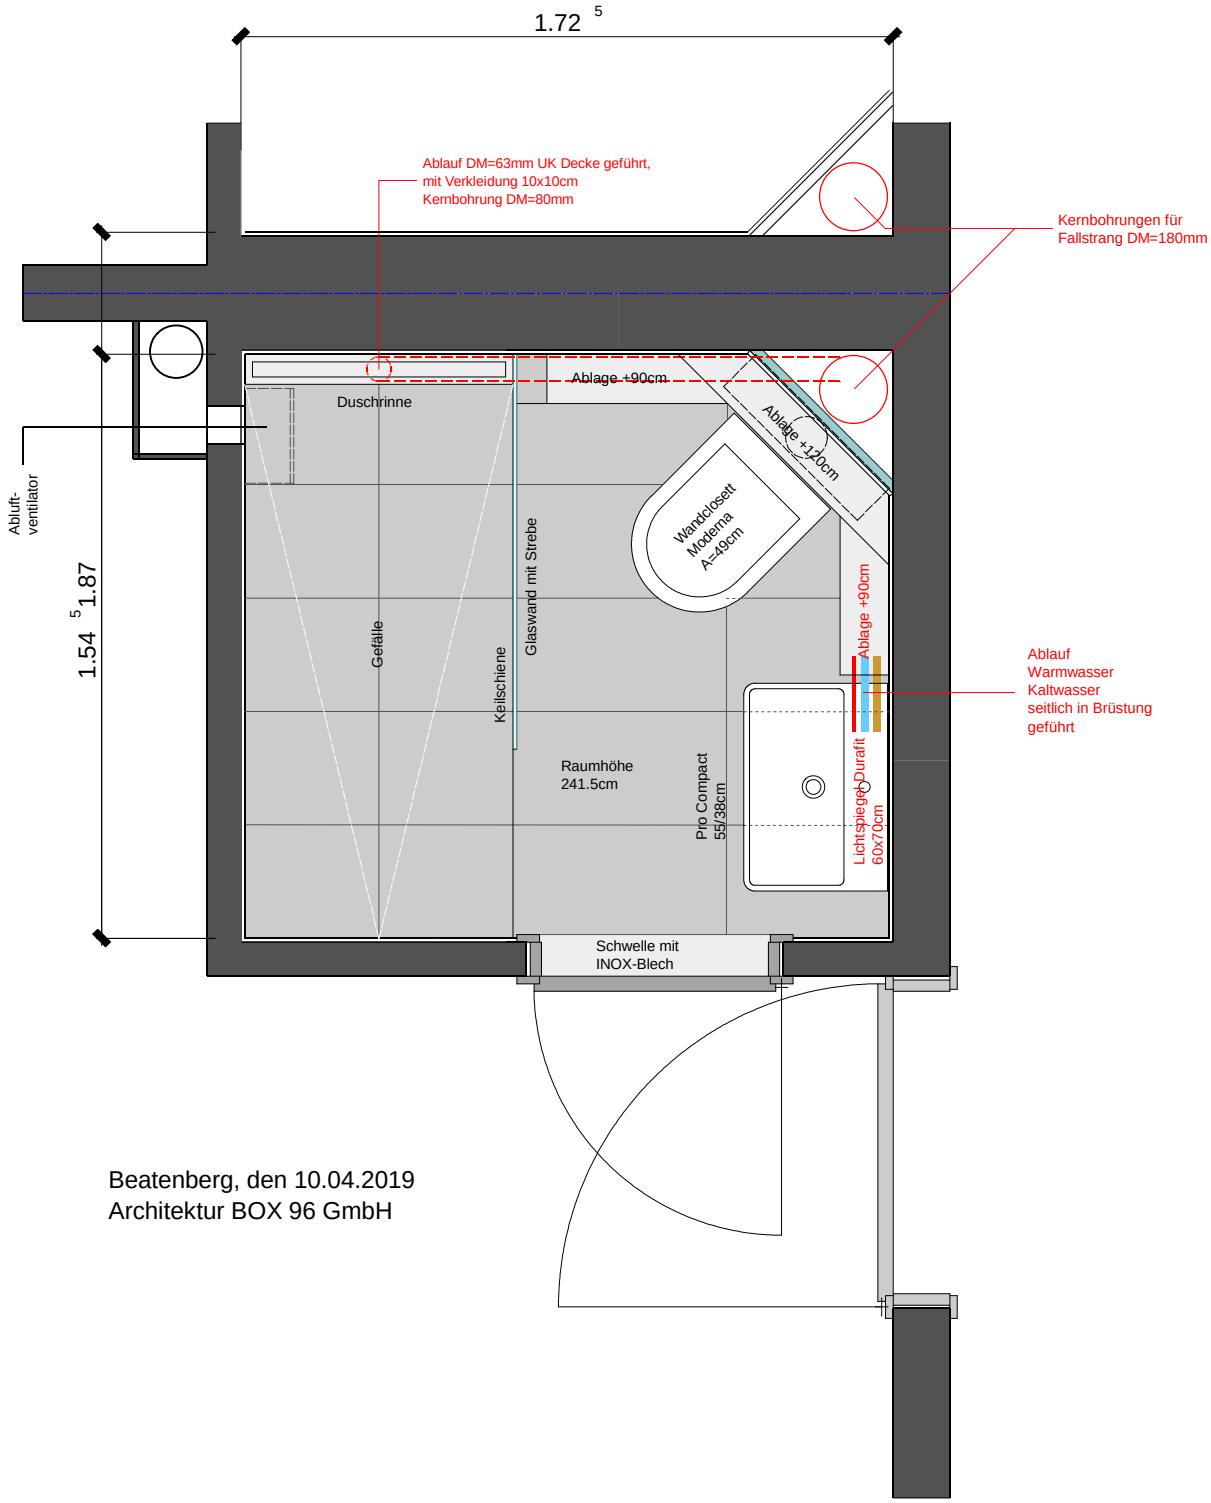

Beatenberg, den 10.04.2019
Architektur BOX 96 GmbH